


2023. 11.

식당 조리취사구역 바닥 보수 공사
(조선대학교병원)

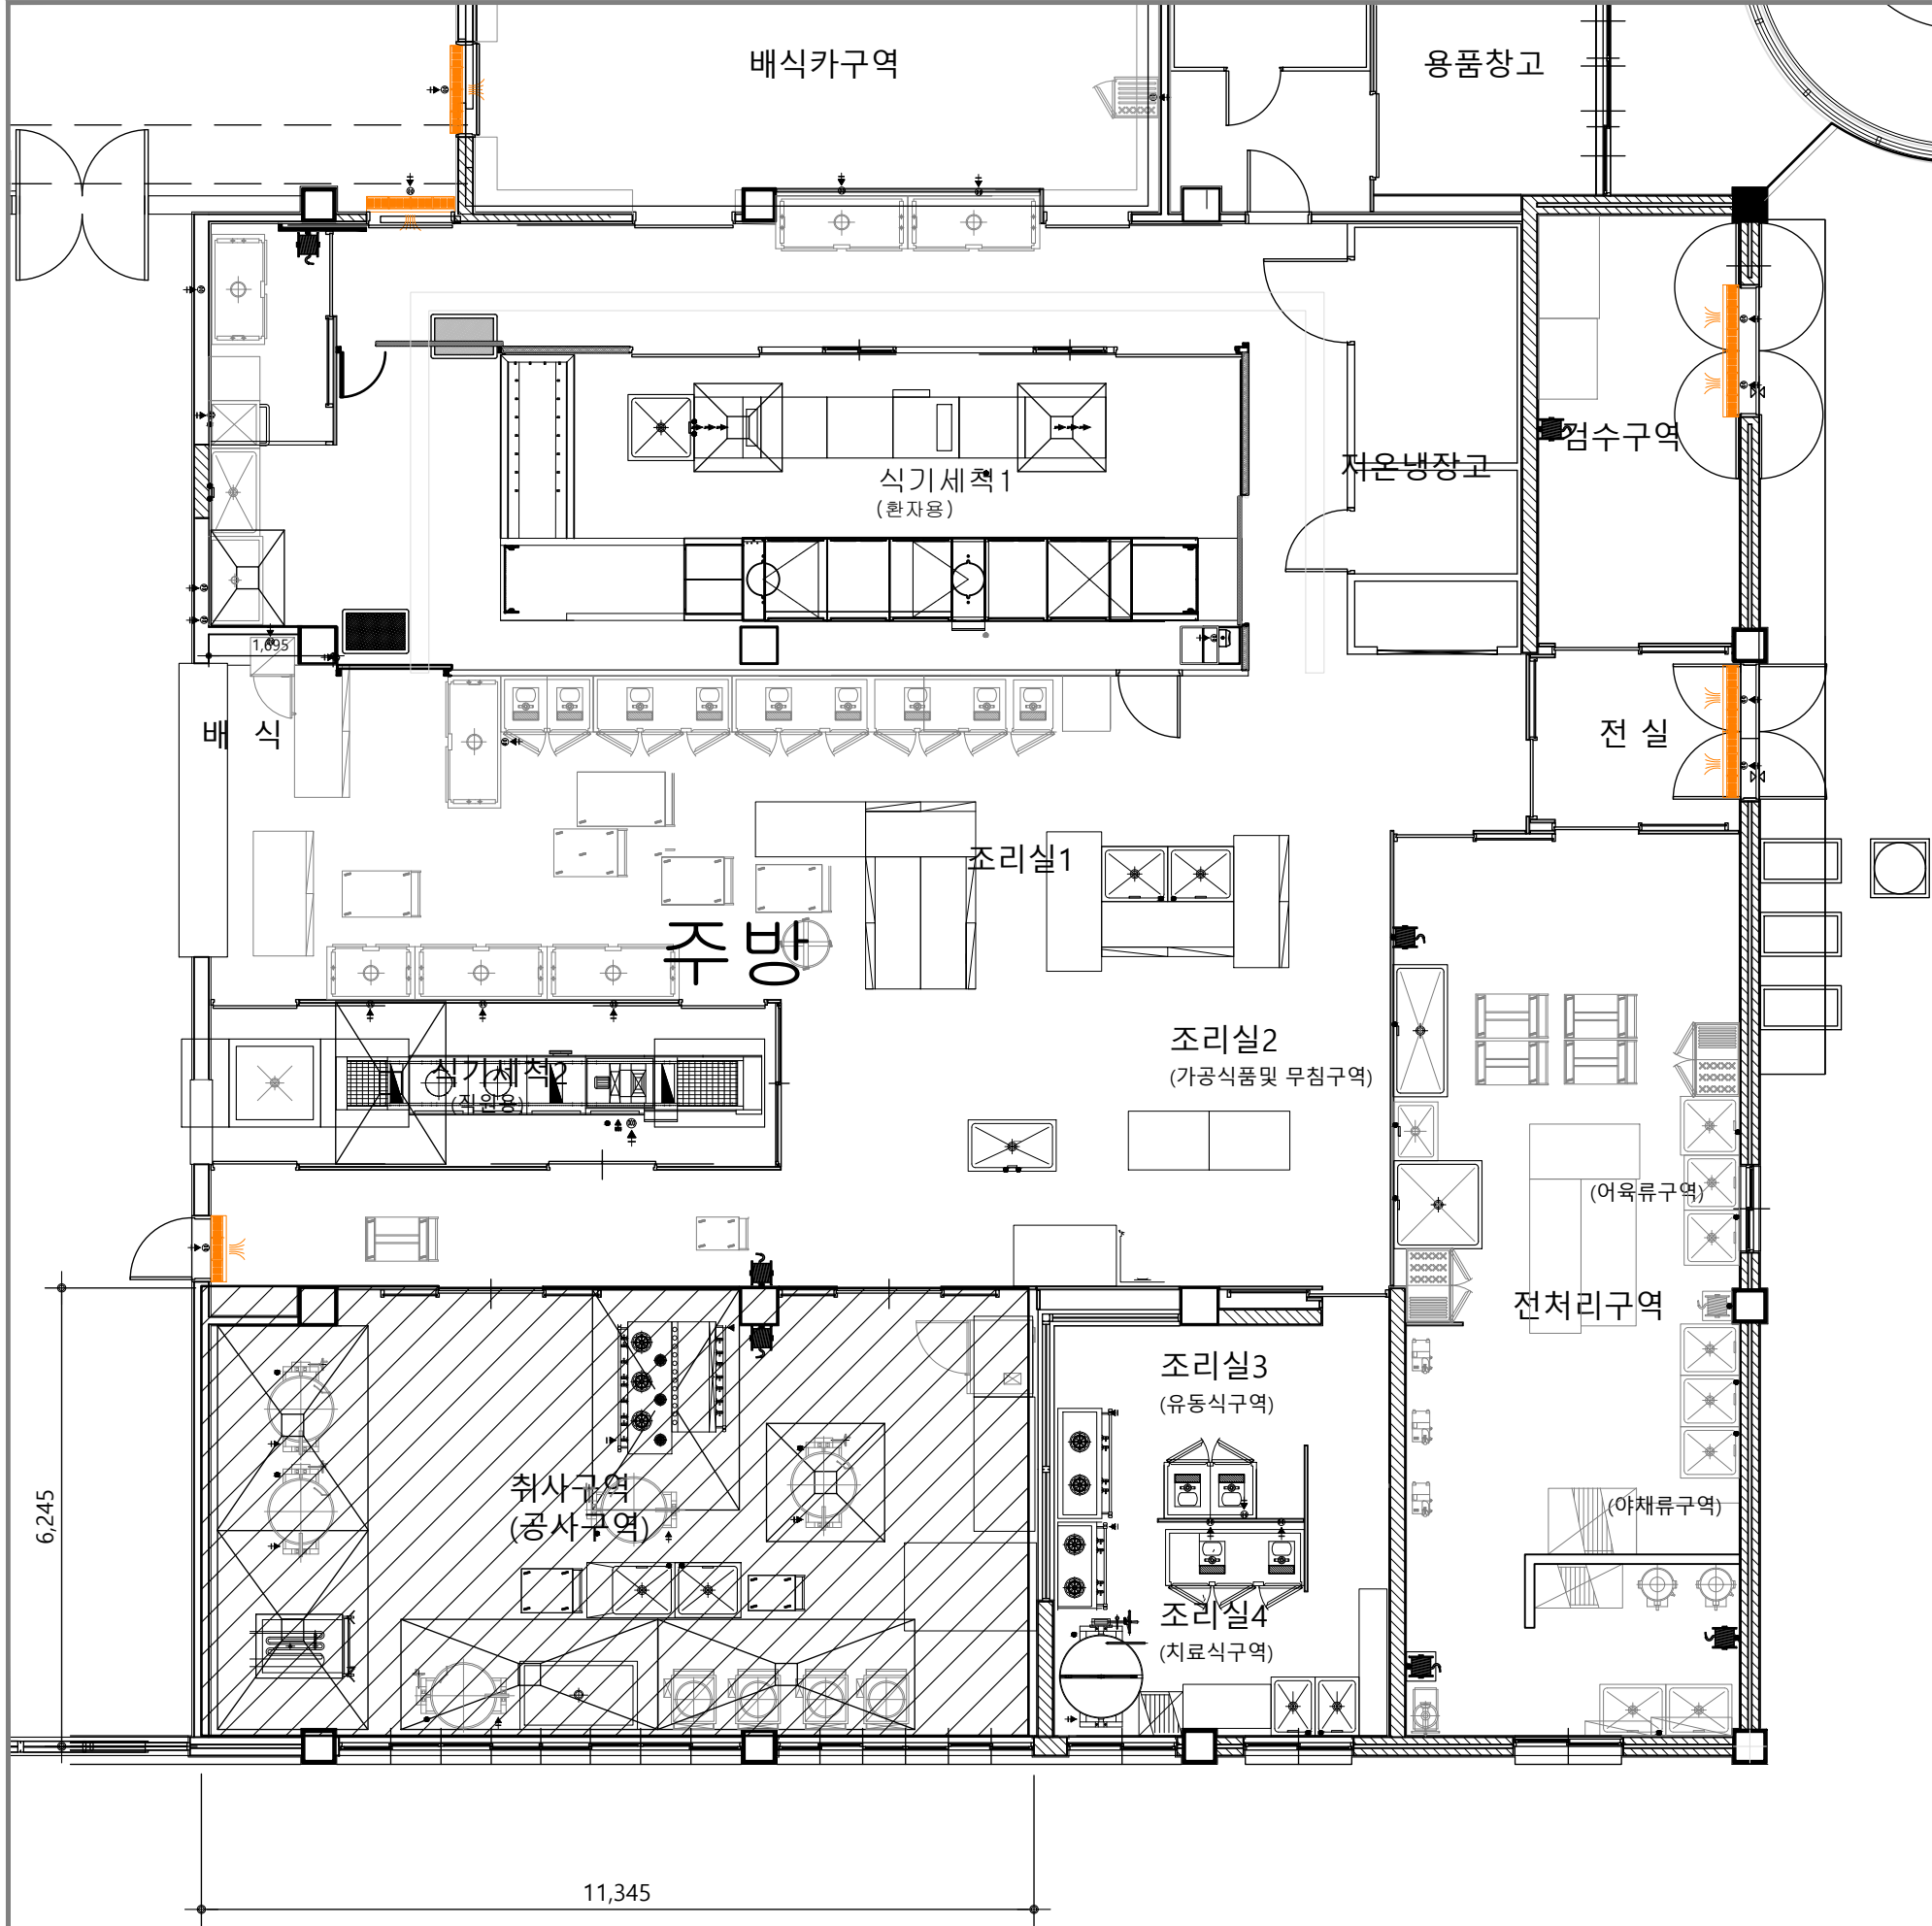

조리취사구역 바닥 보수

- * 공사면적: 약69m²
- * 집기 및 비품 이동 포함.
- * 물기제거, 먼처리, 크랙보수, 몰탈 작업 등 포함
- * 연마작업 / FR-SYSTEM C 5mm 이상
- * 배풍기 등 설치 후 작업. 기타 시방서 참조.

1 평면도
S = 1/ 100(A3)

사업명

1관 1층
식당 조리취사구역
바닥 보수 공사

주 기

1. 공사에 공사중 감염관리 지침 준수
2. 공사에 내부 개구부 밀폐, 집진기 및 배기팬, HEPA 필터 청소기 사용
3. 공사구역 가설 칸막이 설치 및 분진방지를 위해 매트 설치
4. 전기, 통신, 기계, 소방 설비 공사 별도
5. 반드시 현장 실측 후 감독관과 협의 후 제작, 시공할 것

△		
△		
△		

NO	DATE	DESCRIPTION
----	------	-------------

REVISIONS

설 계	jDY
제 도	
심 사	
승 인	
일 자	
도 면 명	

평면도

축 척	A3=1/ 100	A1=1/ 50
도면번호	A-193	
일련번호	001	