


2023. 05.

진단검사의학과 옥상 방수 공사
(조선대학교병원)

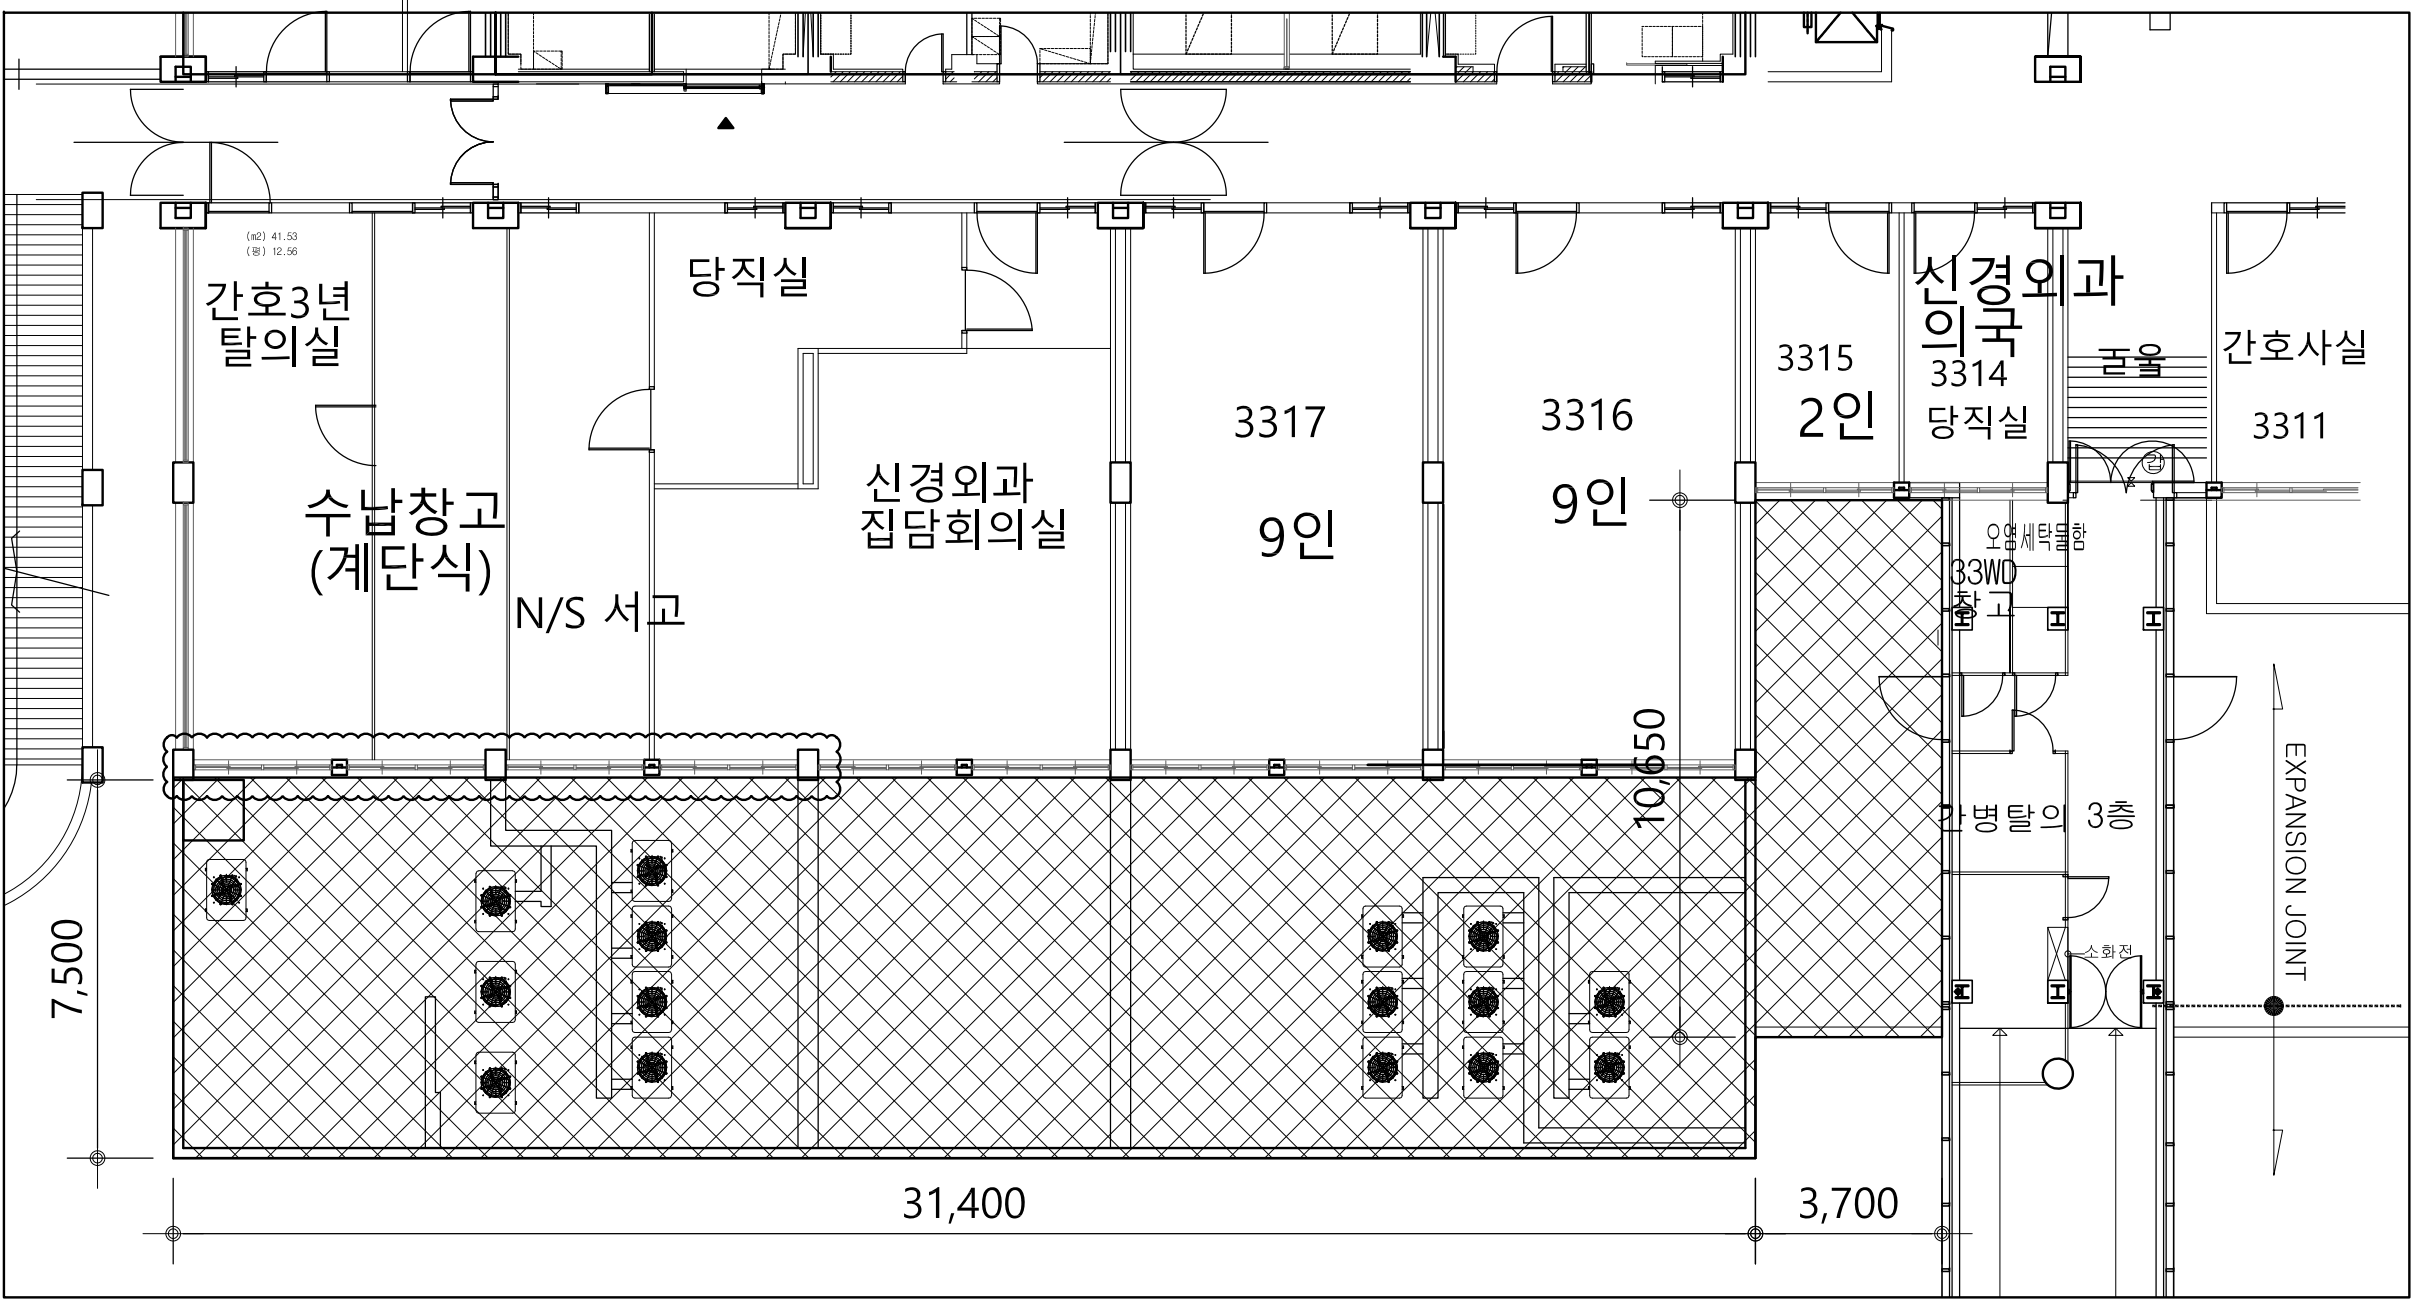

- 금회 보수 범위(바닥, 파라펫)
기존 우레탄 들뜬 부분 철거
바닥 우레탄 방수(300㎡, 3mm, 녹색)
파라펫 면처리 후 우레탄 방수(50㎡, 1mm, 녹색)
- 창문 방범창살 재도장
시로코웬 틀, 케이블트레이, 갈바 덮개 등 철재 우레탄 도장(회색)

사업명
진단검사의학과
옥상
방수공사

- 주 기
- ※ 공사 중 감염관리
- 공사시 공사중 감염관리 지침 준수
 - 공사시 내부 개구부 밀폐, 집진기 및 배기팬, HEPA 필터 청소기 사용
 - 공사구역 가설 칸막이 설치 및 분진방지를 위해 매트 설치
 - 전기, 통신, 기계, 소방 설비 공사 별도
 - 반드시 현장 실측 후 감독관과 협의 후 제작, 시공할 것
- ※ 차폐
- 차폐 연당량: Radialtion Protection을 위해 조정실 및 촬영실 내부를 1.5mm 이상의 연판으로 외부와 차폐 (단, 콘크리트 벽 (밀도 2.35 g/cm³) 으로 하는 경우는150mm 이상)

△		
△		
△		
NO	DATE	DESCRIPTION
REVISIONS		
설 계	jDY	
제 도		
심 사		
승 인		
일 자		
도 면 명		
옥상평면도		
축 척	A3=1/ 300	A1=1/ 150
도면번호	A-111	
일련번호	001	