
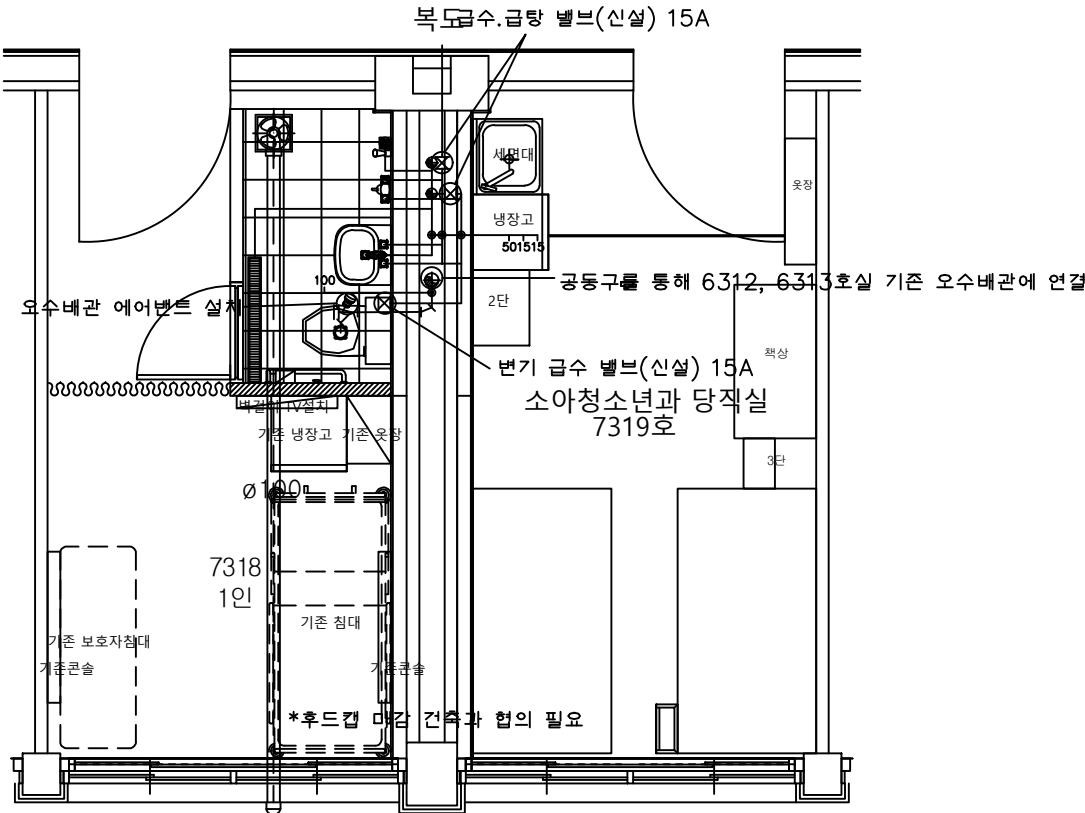


본관 7층 7318, 7319호실 화장실공사(위생배관)

- 1. 공사시 공사중 감열관리 지침 준수
- 2. 공사시 내부 개구부 밀폐, 집진기 및 배기팬, HEPA 필터 청소기 사용
- 3. 공사구역 가설 칸막이 설치 및 분진방지를 위해 매트 설치
- 4. 전기, 통신, 소방 설비 공사 별도
- 5. 반드시 현장 실측 후 감독관과 협의 후 제작, 시공할 것

- *기존 위생배관 수정 후 각 위생기구에 연결
- *바닥배수 및 세면대배수, 변기 오수배관 신설에 따른 코어작업 6개소 필요
- *화장실 천장 형태에 따라 밸브쪽 점검구 설치 필요
- *화장실 환풍기 전원공급 전기실과 협의

기존 배수배관 철거 후 바닥 마감처리 건축협의 필요

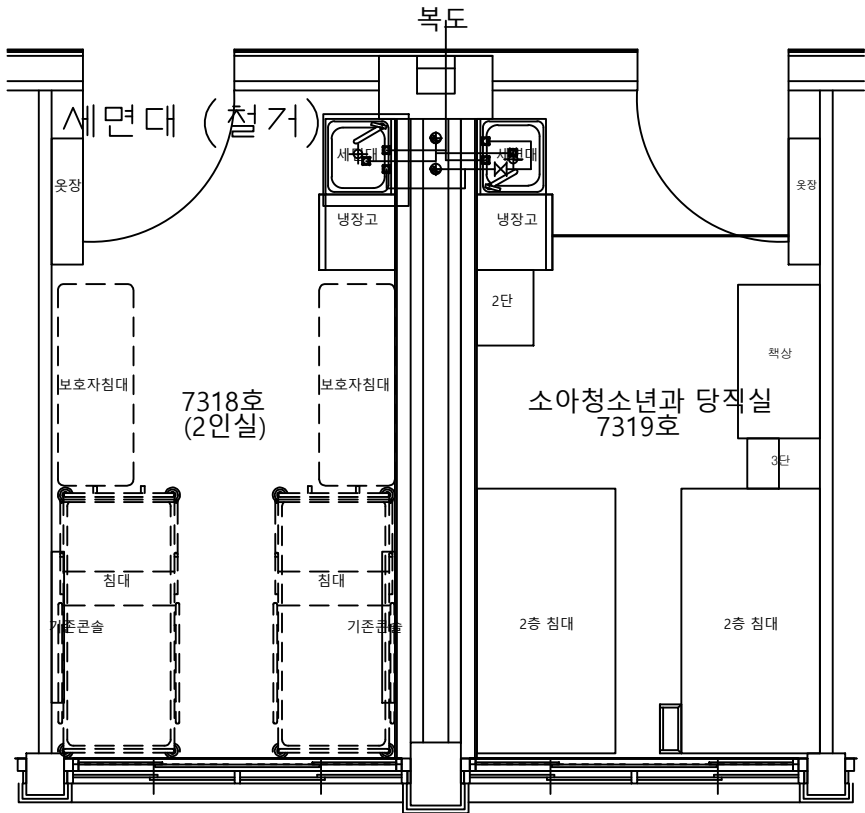

수전 1EA, 세면대 SET 1EA, 샤워기 1EA, 변기 1EA, 환풍기 1EA (신설)

△		
△		
△		
NO	DATE	DESCRIPTION
REVISIONS		
설 계	jDY	
제 도		
심 사		
승 인		
일 자		
도 면 명		
평면도(변경전,후) (2인실->1인실, 소아청소년과당직실)		
축 척	A3=1/ 60	A1=1/ 30
도면번호	A-01	
일련번호	001	