


2023. 03.

제1주차장 옆 도로 재포장 공사  
(조선대학교병원)

1. 공사시 공사중 감염관리 지침 준수
2. 공사시 내부 개구부 밀폐, 집진기 및 배기팬, HEPA 필터 청소기 사용
3. 공사구역 가설 칸막이 설치 및 분진방지를 위해 매트 설치
4. 전기, 통신, 기계, 소방 설비 공사 별도
5. 반드시 현장 실측 후 감독관과 협의 후 제작, 시공할 것

※ 주 기 사 항

- 공사시 긴급차량 및 병원 버스의 통행에 지장이 없도록 할 것
- 공사는 주말에 하여야 하며, 계획 및 일정을 감독관과 협의 후 공사 할 것
- 반드시 실측하여 감독관과 협의 진행 할 것
- 공사 전 안내문을 게시하여 이용자의 불편을 최소화 할 것
- 신호수를 충분히 배치하여 차량 통행에 불편이 없도록 안내 할 것

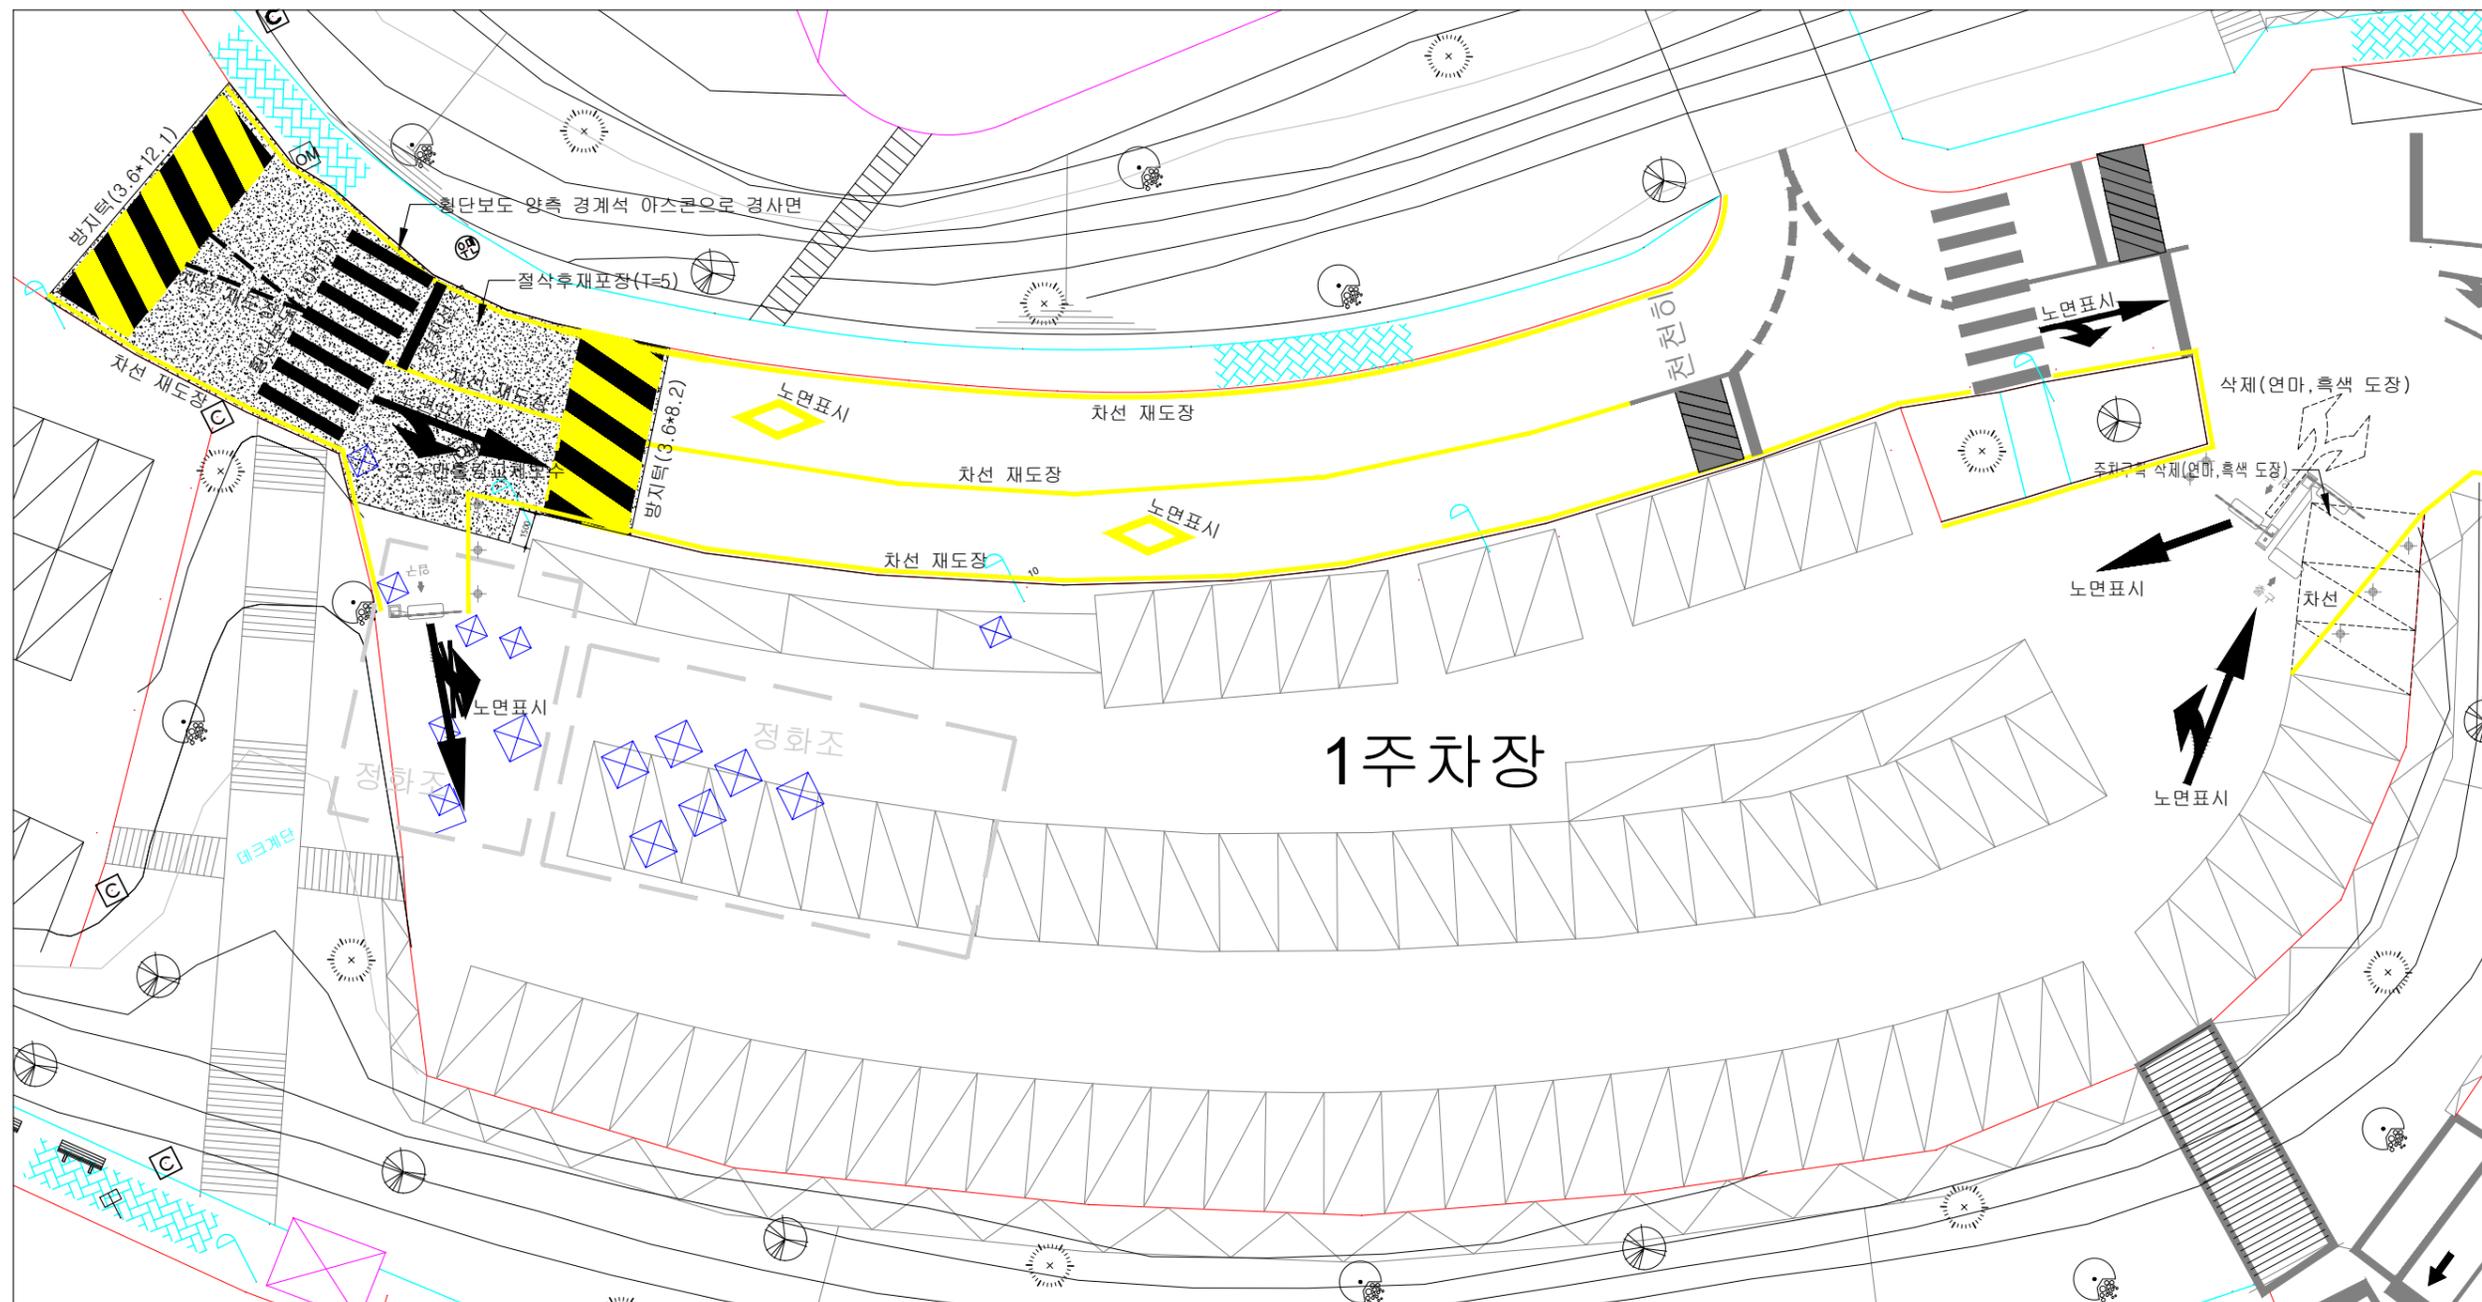

NO	DATE	DESCRIPTION
REVISIONS		

설 계	JDY
제 도	
심 사	
승 인	
일 자	
도 면 명	

아스콘 철거 및 포장계획도

축 척 A3=1/ 300 A1=1/ 150  
도면번호 C-01  
일련번호 001

범례	내 용
	금회 아스콘 절삭 및 포장 구간(A=약240m <sup>2</sup> , 두께=5cm) - 포장 : 아스콘 (표층용, #78) / 텍코팅 (RSC-4) - 과속방지턱 2개소, 횡단보도 1개소
	노면표시 보수 (용착식, 차선/방향표시 등) 맨홀링 교체 보수