



지상3층수술부MCU장비배치도


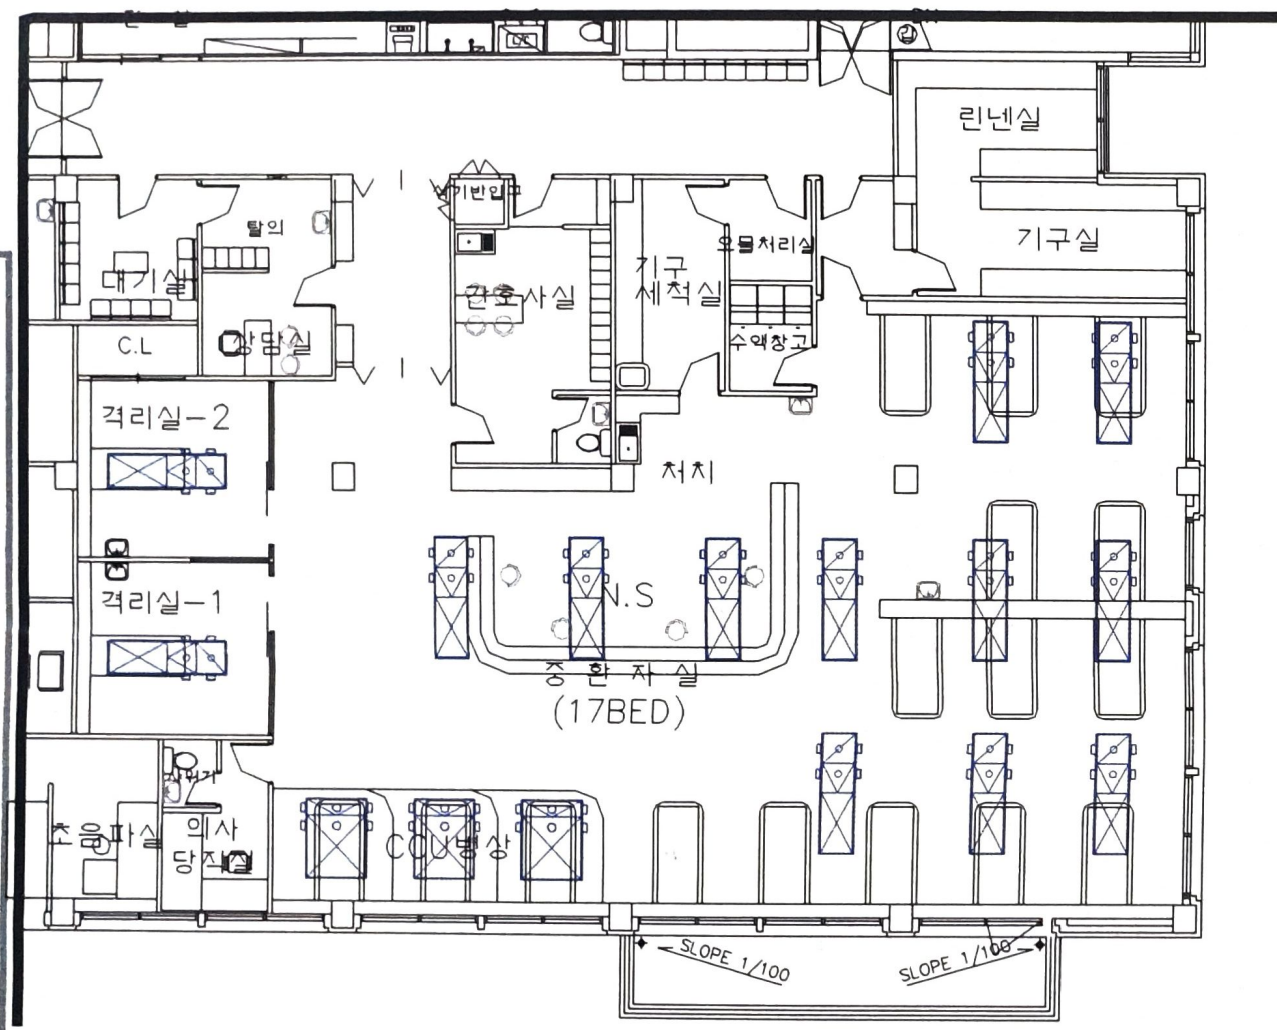


지상2층 중환자부 MCU 장비 배치도

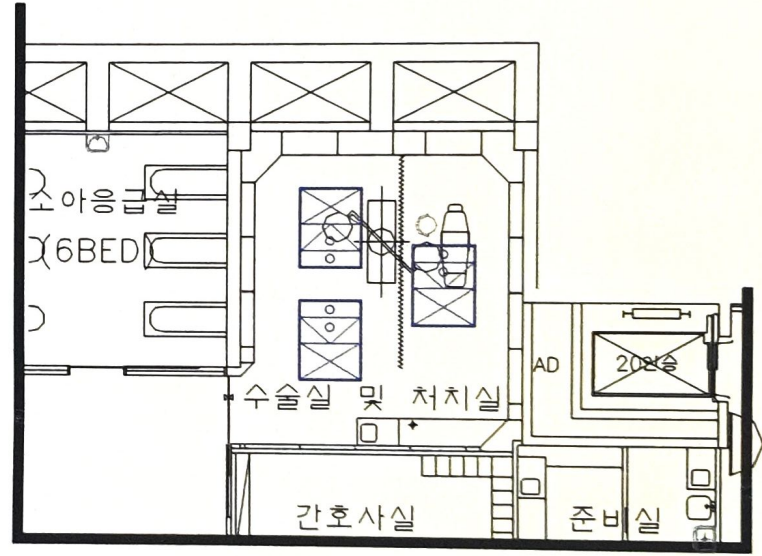


지하1층 응급의료센터 MCU 장비 배치도



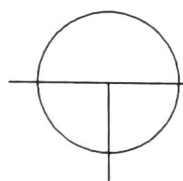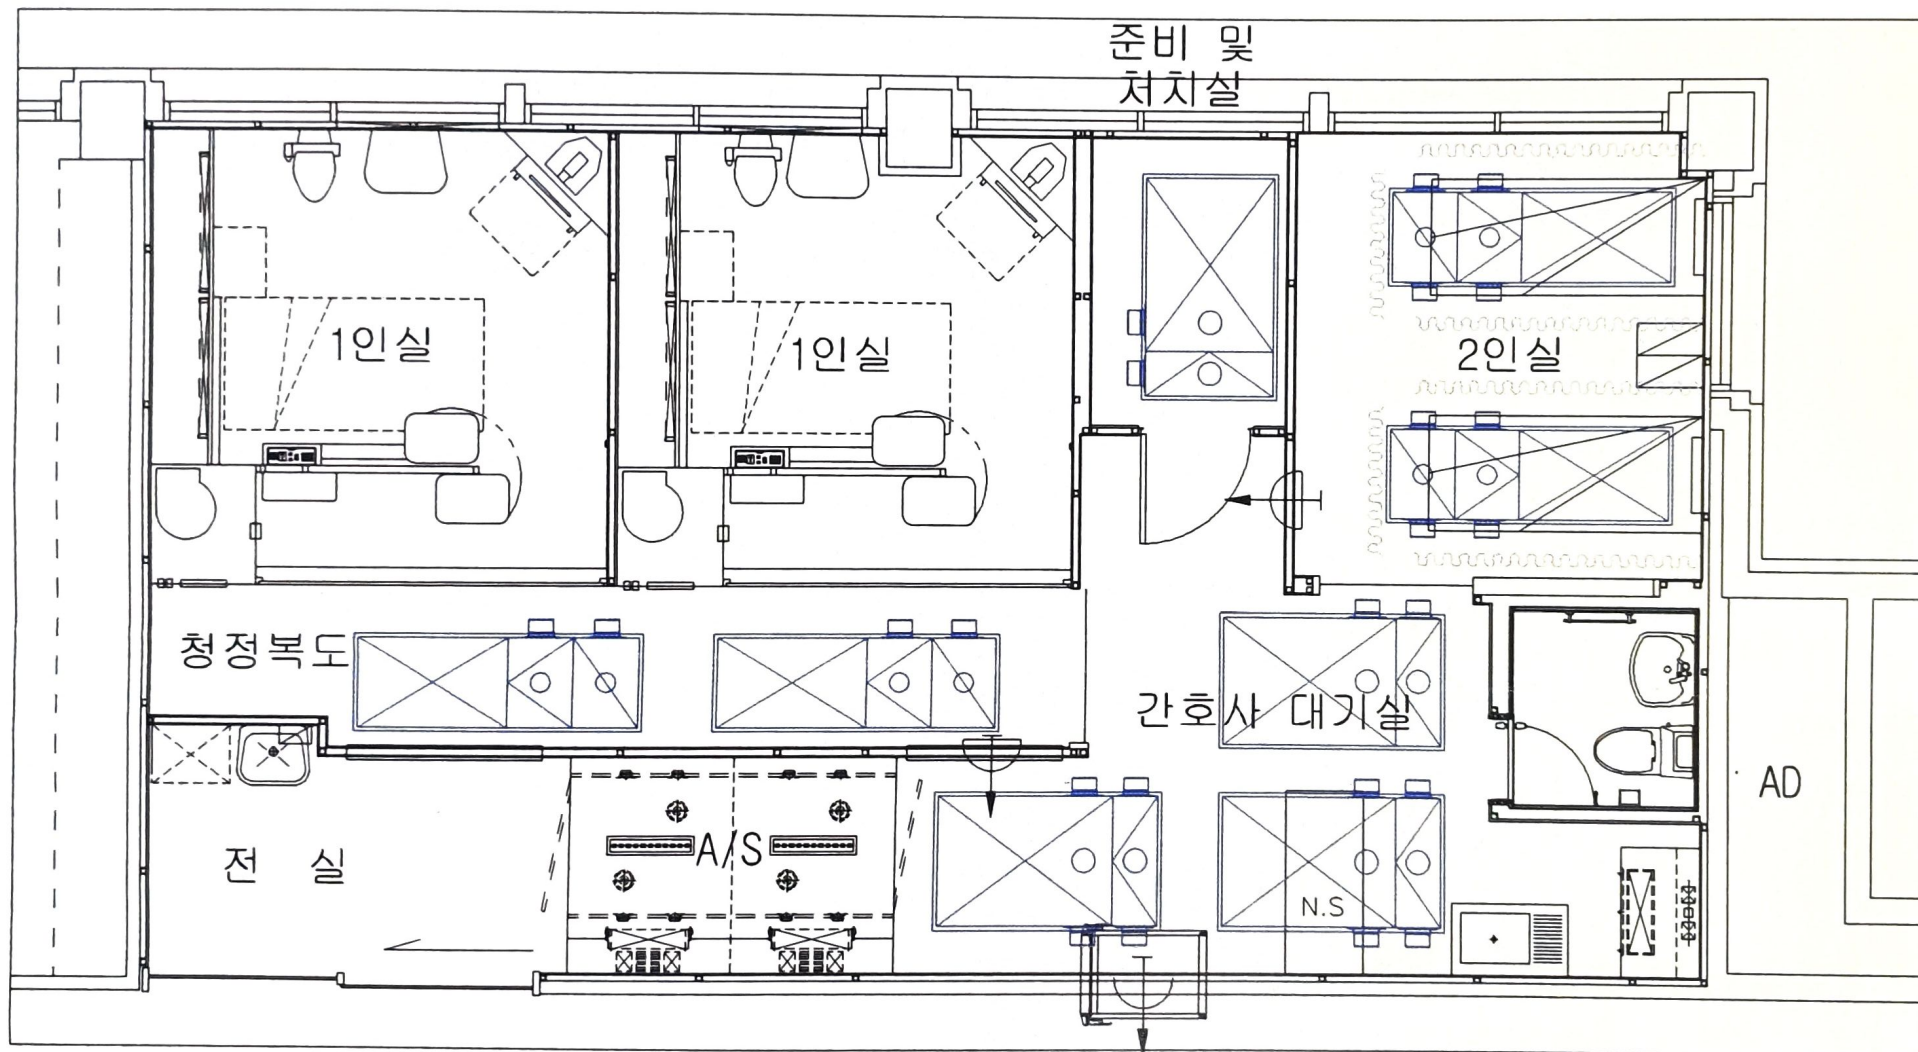


지상2층무균병실MCU장비배치도

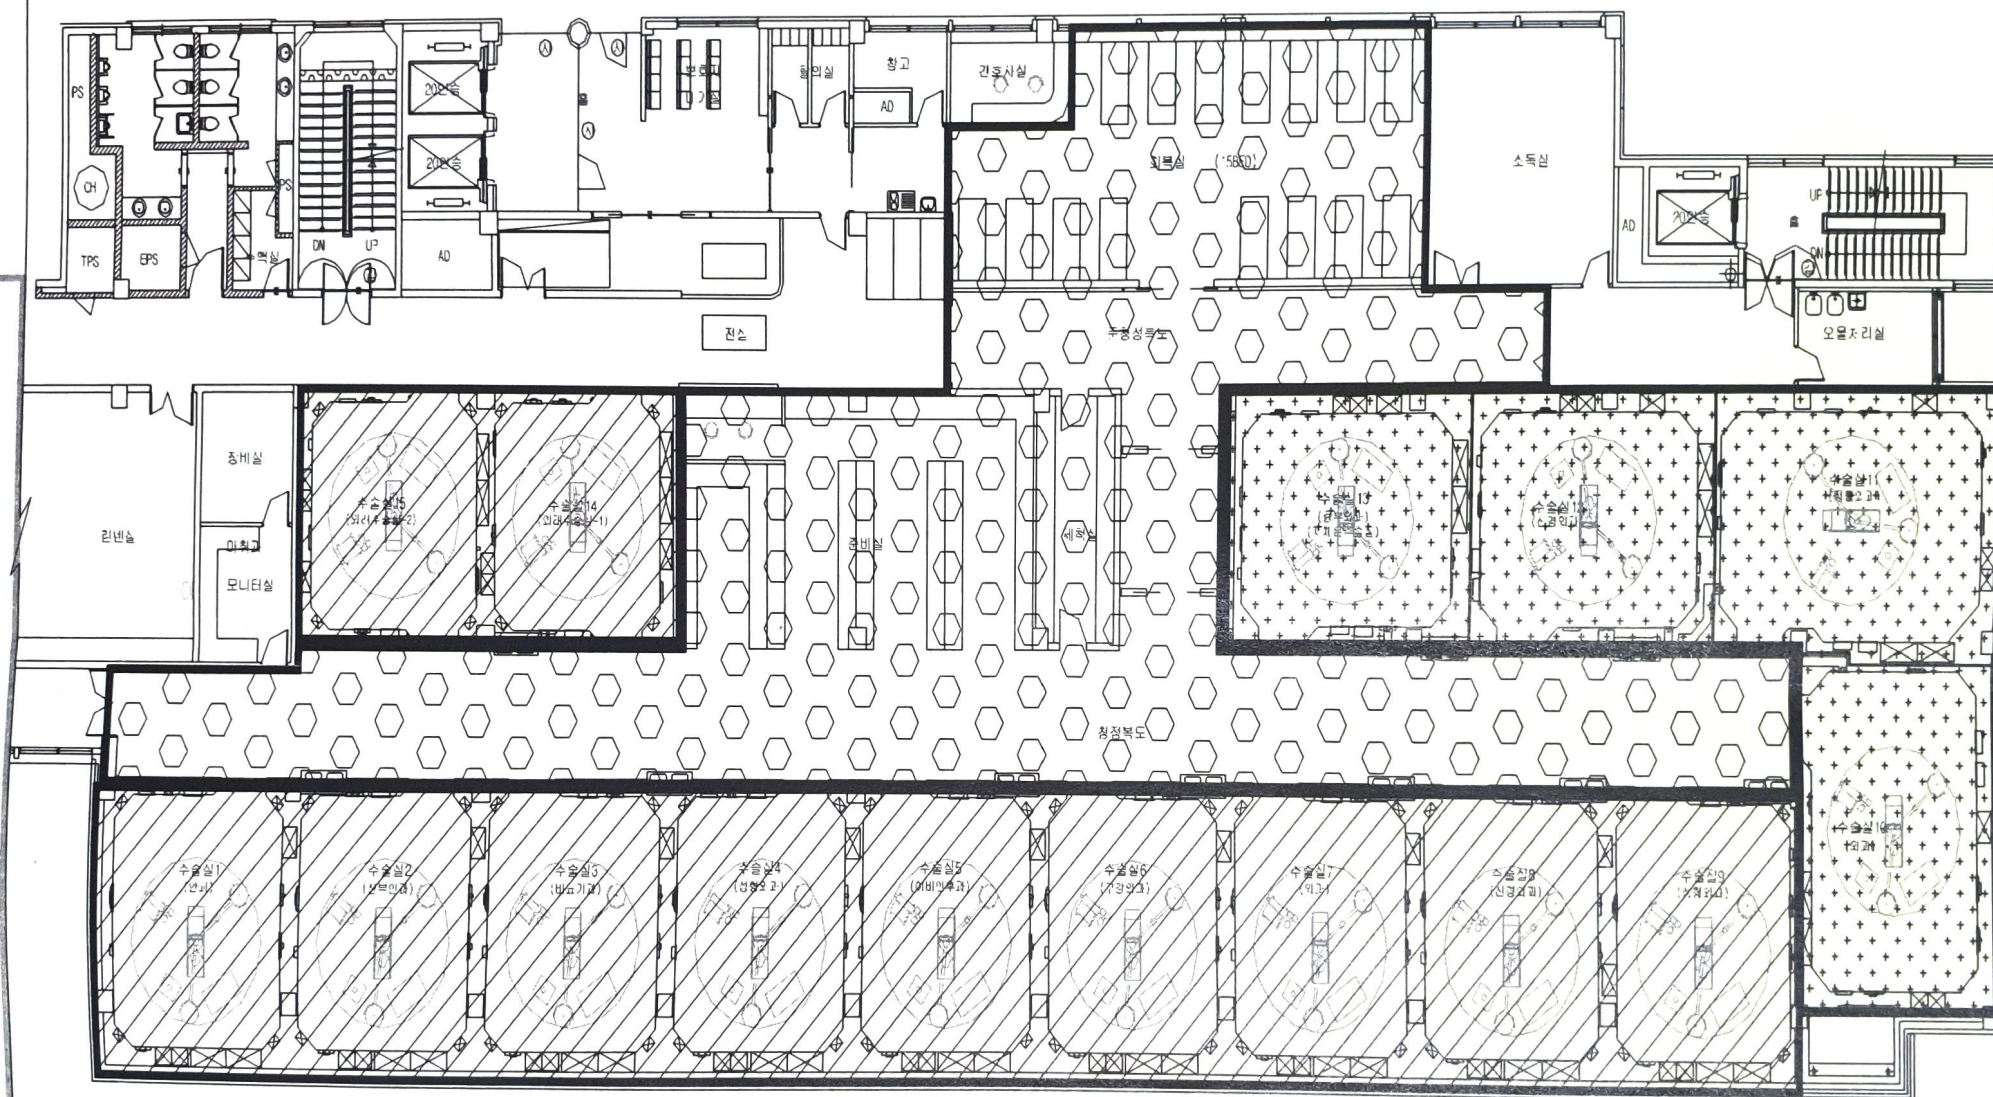

3F 수술부 청정 구분도  
Scale : 1/200(A3)


Scale : 1/200(A3)

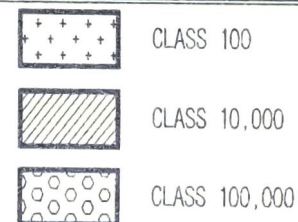




- CLASS 100
- CLASS 10,000
- CLASS 100,000


\* 주기  
CLASS : 공기중 1FT 층에 포함되는  
직경 0.5μm 이하의 입자수

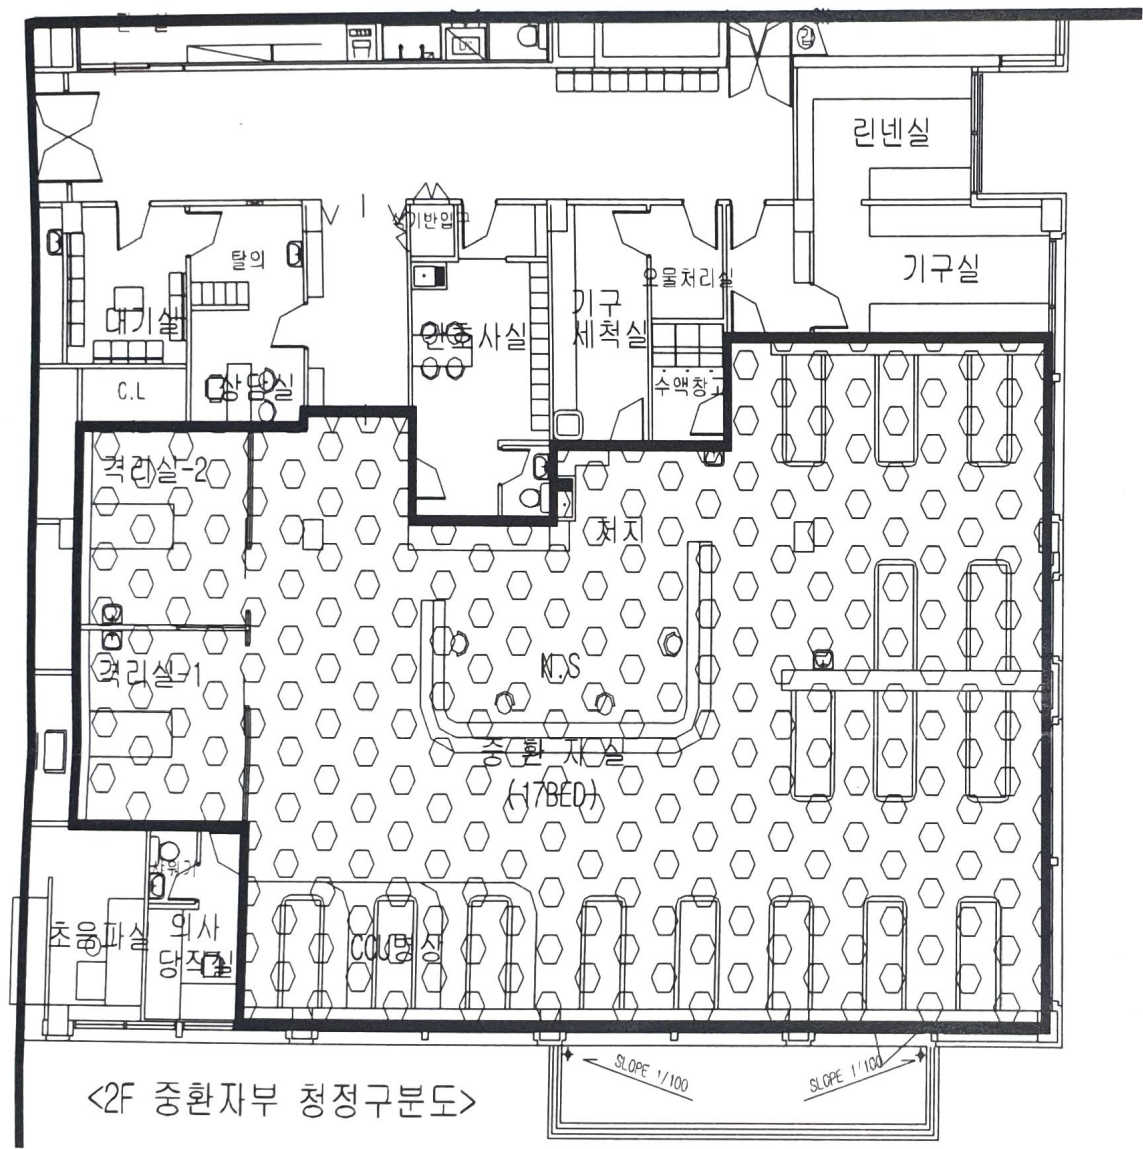

<2F 중환자부 청정구분도>


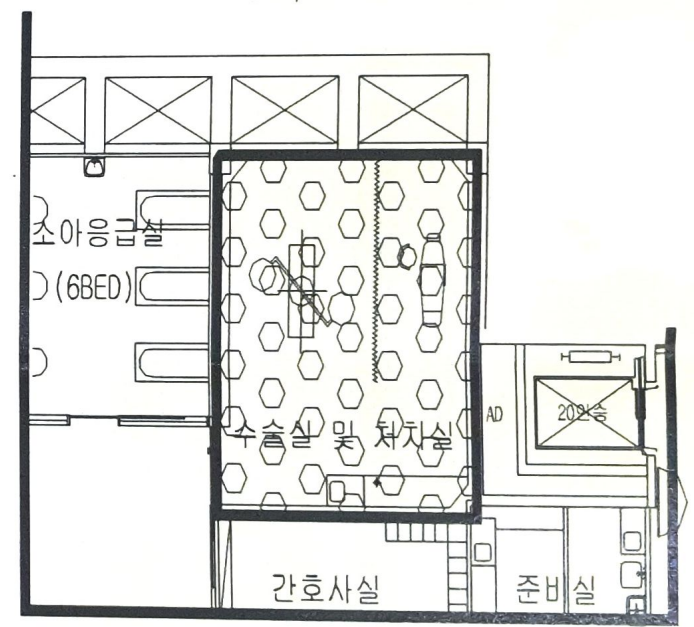


<B1F 응급의료센터 청정구분도>

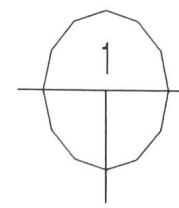

2F 중환자부, 응급부 청정 구분도


Scale : 1/200(A3)

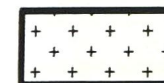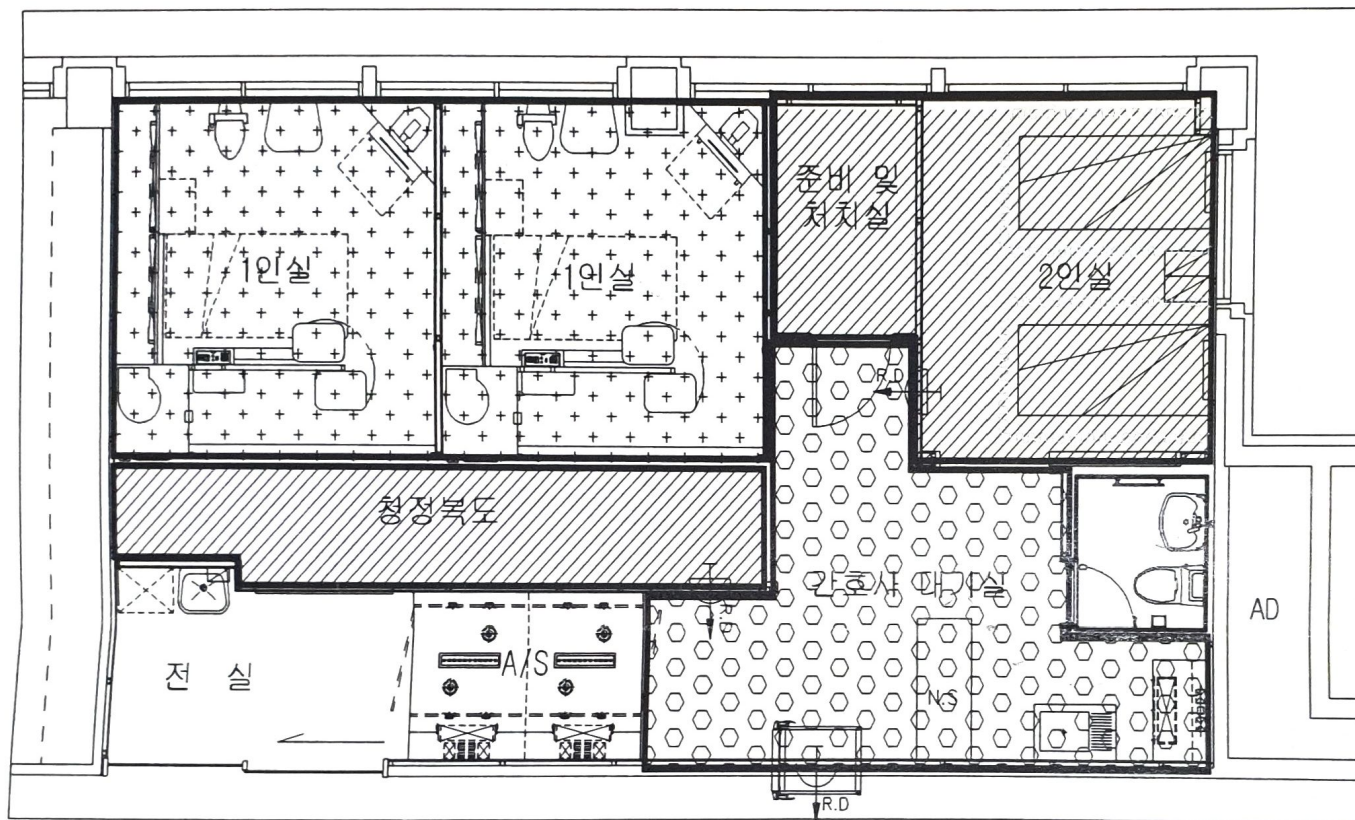

CLASS 100  
(10 CFU미만)



CLASS 1,000  
(50 CFU미만)

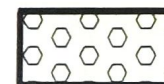

CLASS 10,000  
(200 CFU미만)

\* 주기

CLASS : 공기중 1FT<sup>3</sup> 중에 포함되는  
직경 0.5  $\mu$ m 이하의 입자수

CFU : COLONY FORMING UNIT

지상2층무균실청정구분도

