

2022. 10

방사선종양학과 선형가속기 장비 도입에 따른 전기인입공사 (조선대학교병원)

방사선종양학과선행
가속기장비도입에
따른전기인입공사

* 전력케이블 포설 시 실측

3		
2		
1		

NO	DATE	DESCRIPTION
REVISIONS		


설 계제 도심 사승 인

일 자

도면명2관 L층

전력간선 평면도

100 100 100 100

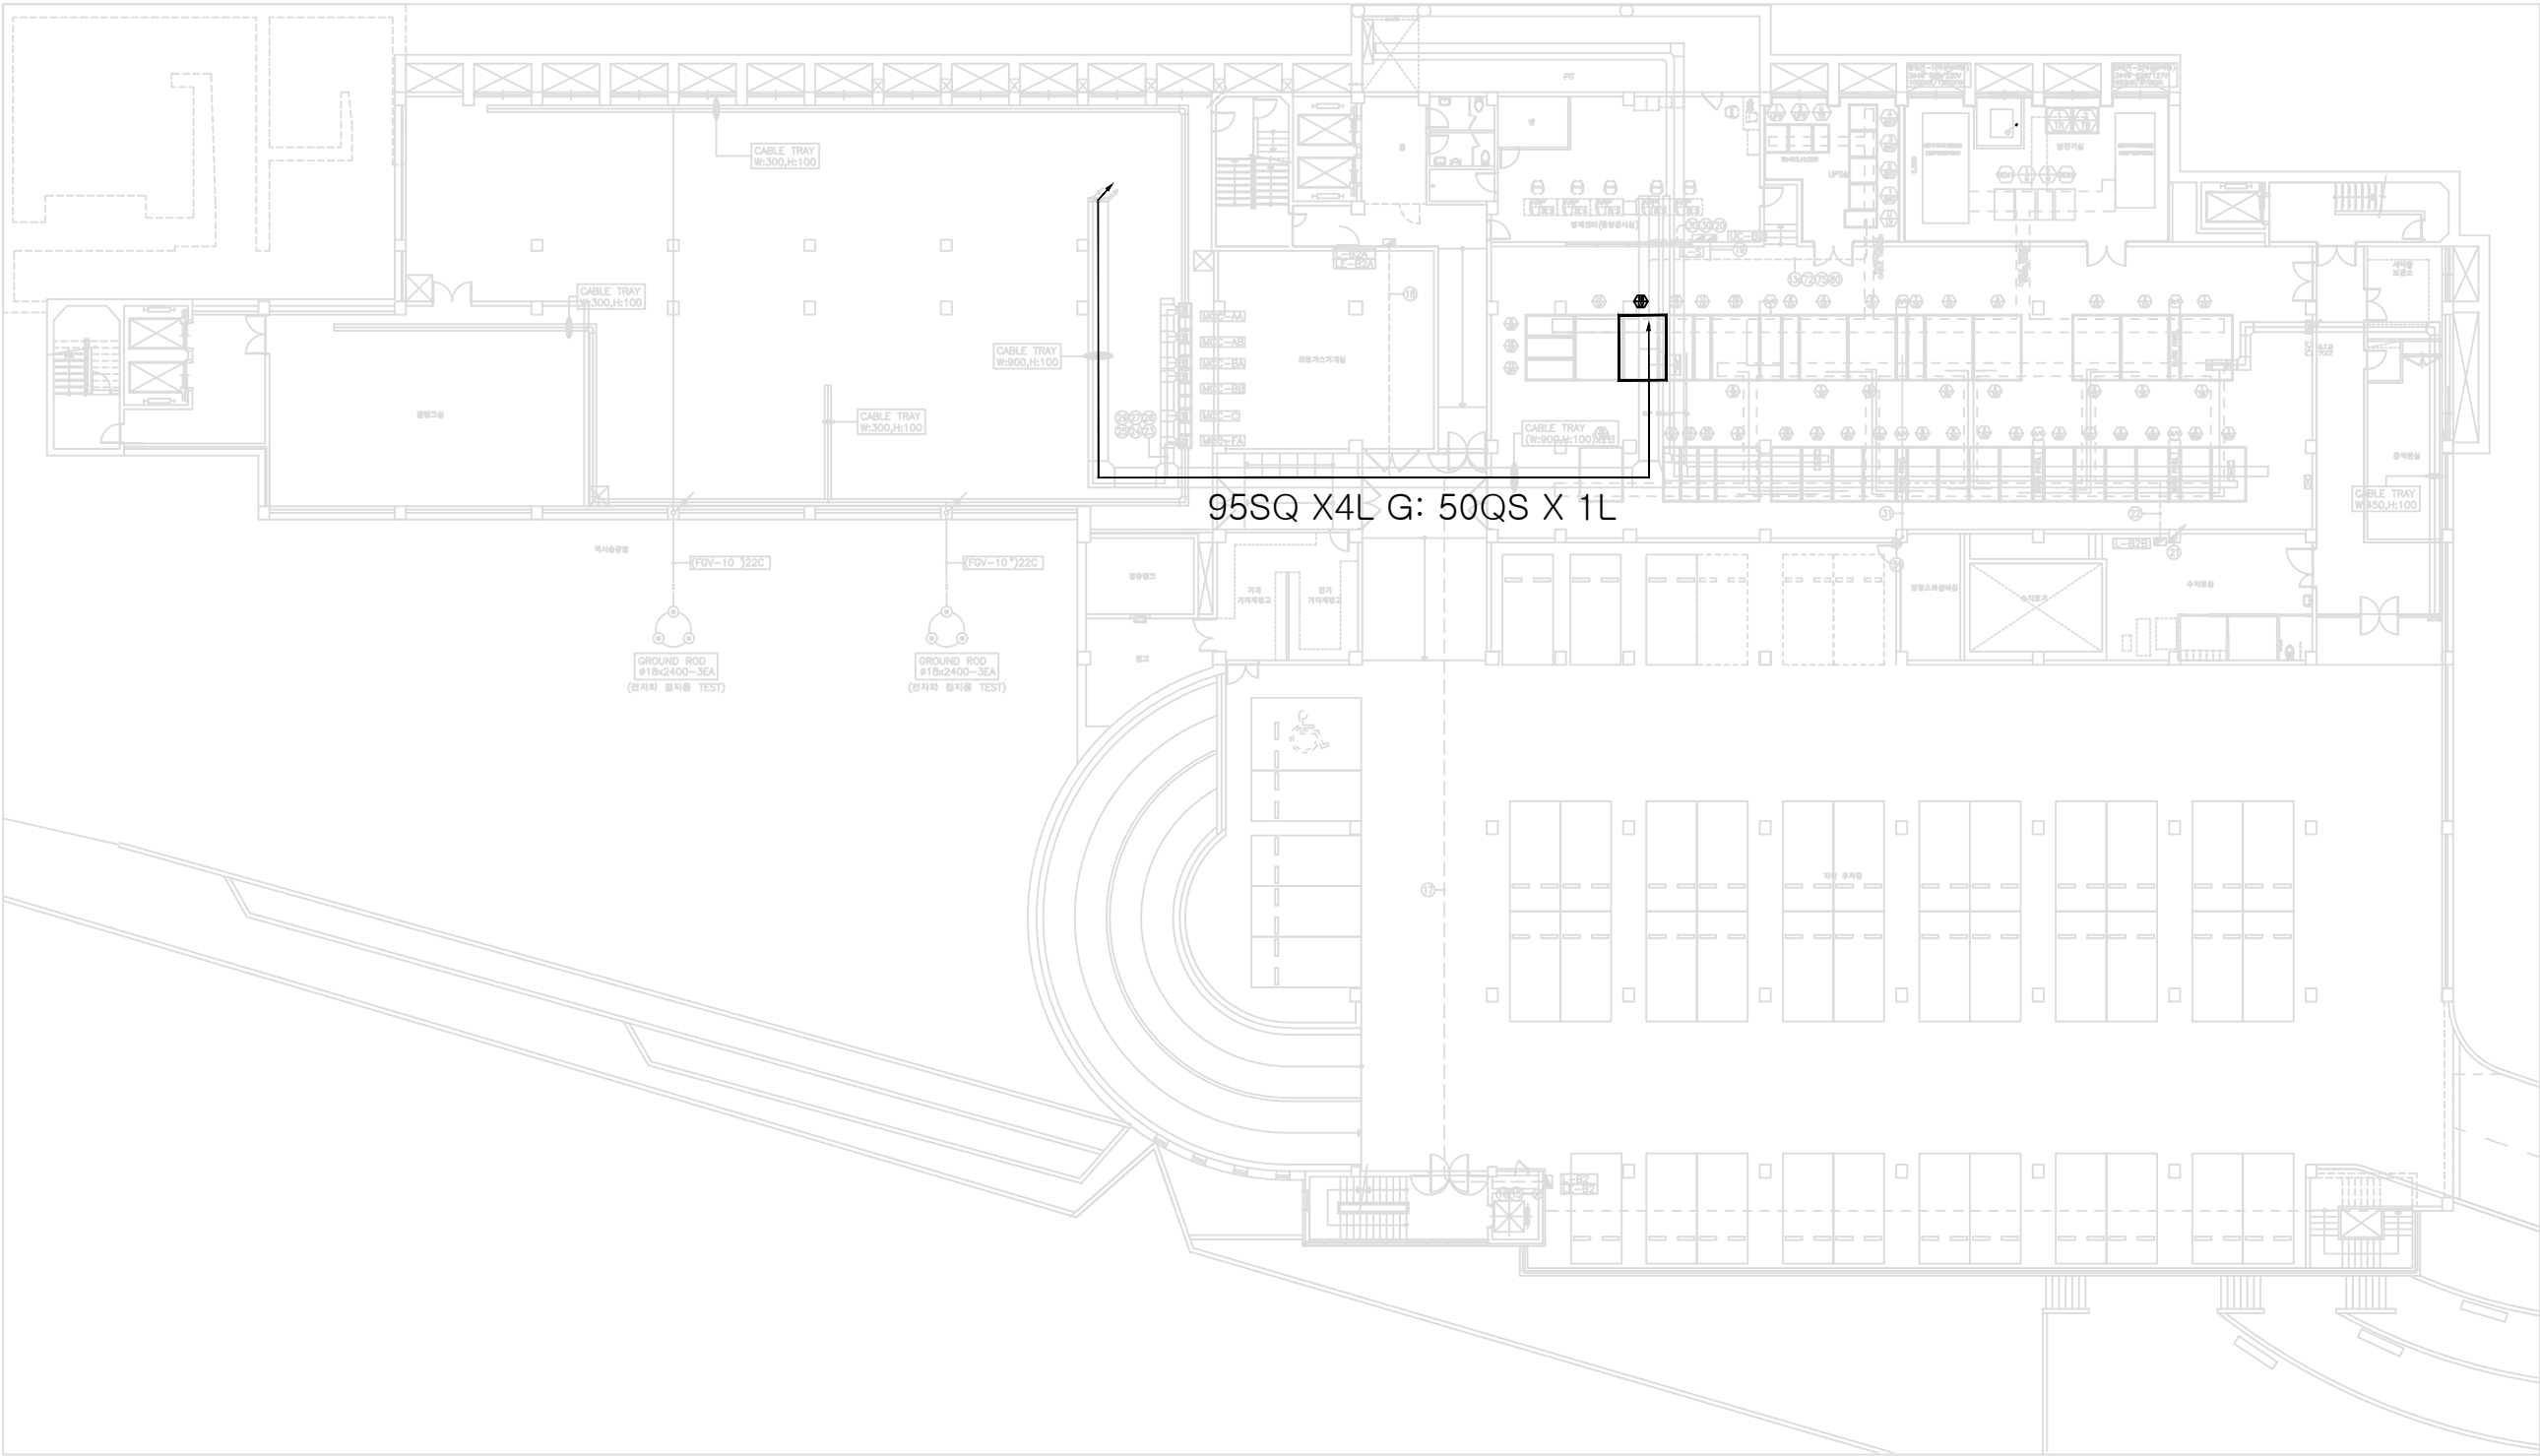

사업명
방사선종양학과선형
가속기장비도입에
따른전기인입공사

주 기
* 전력케이블 포설 시 실측

△		
△		
△		
NO	DATE	DESCRIPTION
REVISIONS		
설	계	
제	도	
심	사	
승	인	
일	자	
도	면	명
2관 지하2층 전력간선 평면도		
축	척	A3=1/ 100 A1=1/ 50
도면번호	E-000	
일련번호	000	